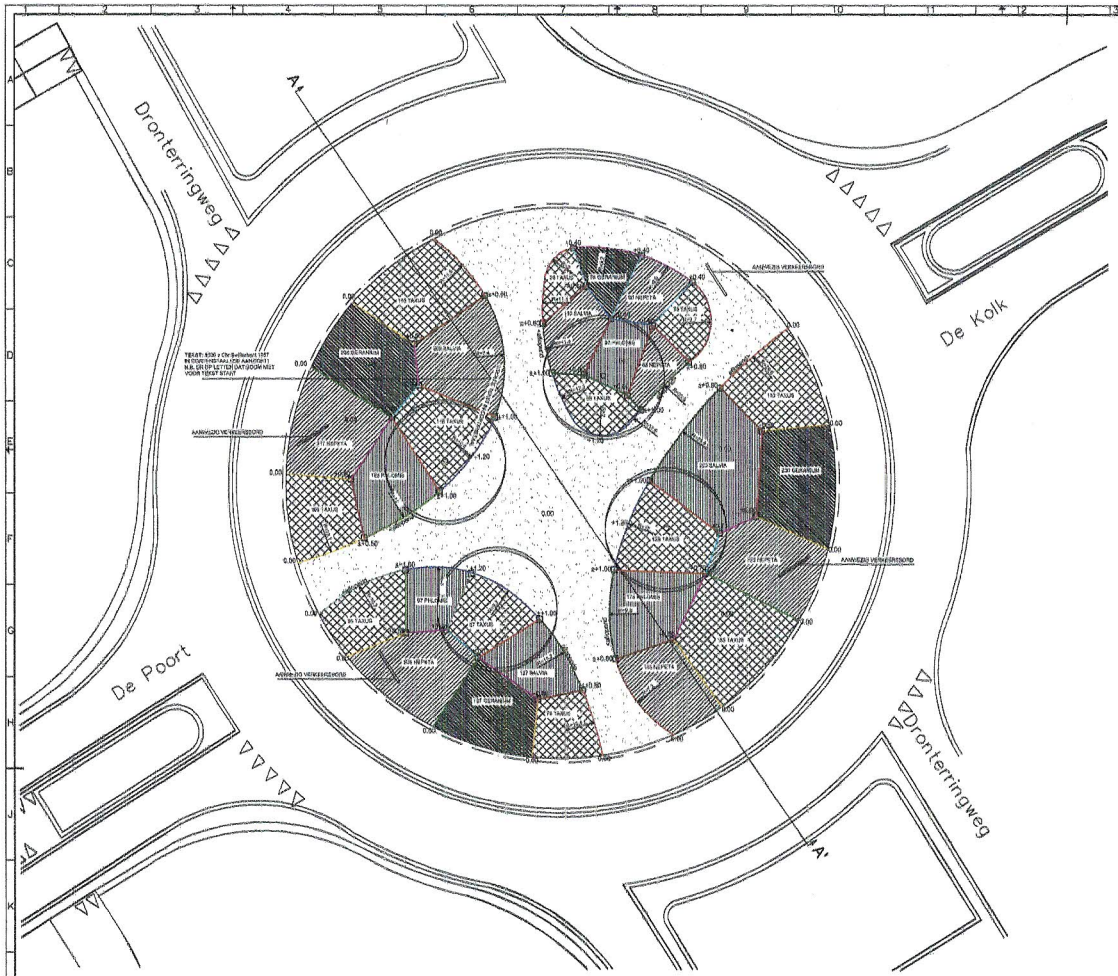

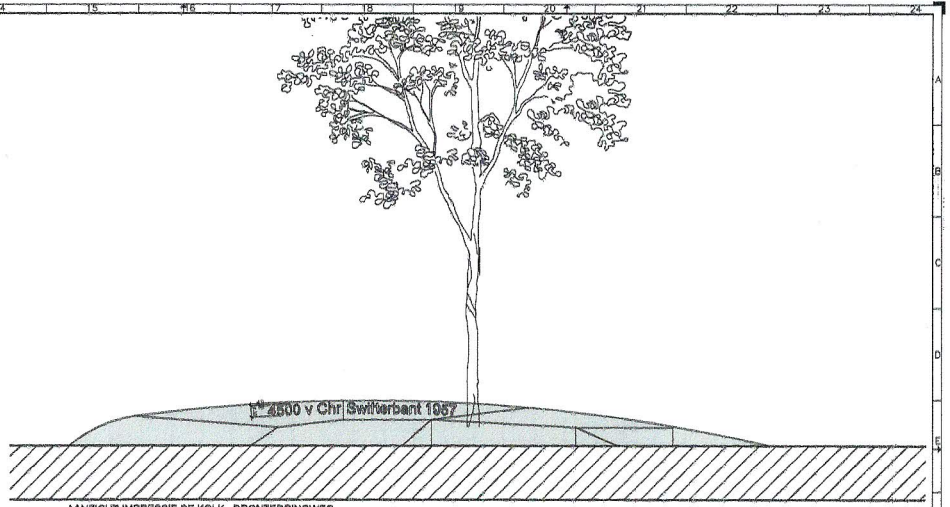

AANZICHT IMPRESSIE DE KOLK - DRONTERRINGWEG
TEKST IN CORTENSTAAL: 4500 v Chr Swifterbant 1957
SCHAAL 1:50

DETAIL VERANKERING CORTENSTAAL, OP SNIJPUNTEN
SCHAAL 1:5

DOORSNEDE VERANKERING CORTENSTAAL OP SNIJPUNTEN
SCHAAL 1:50

DOORSNEDE BEVESTIGINGEN CORTENSTAAL
SCHAAL 1:50

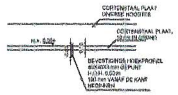

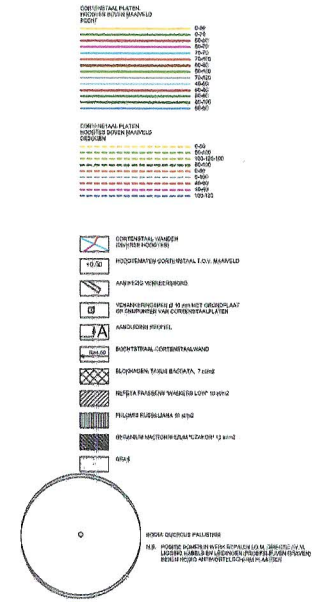

TER VERDUIDELIJKING:
- DE CORTENSTAAL WANDEN VARIEREN IN HOOGTE EN HEBBEN GEEN GRONDKERENDE FUNCTIE. HOOGTES ZIJN AANGEGEVEN T.O.V. MAAIVELD. DE WANDEN WORDEN 10 cm IN GROND GEPLAATST
- DE BEPLANTING WORDT GEPLANT OP MAAIVELD HOOGTE
- GRAS IS OOK OP MAAIVELD HOOGTE

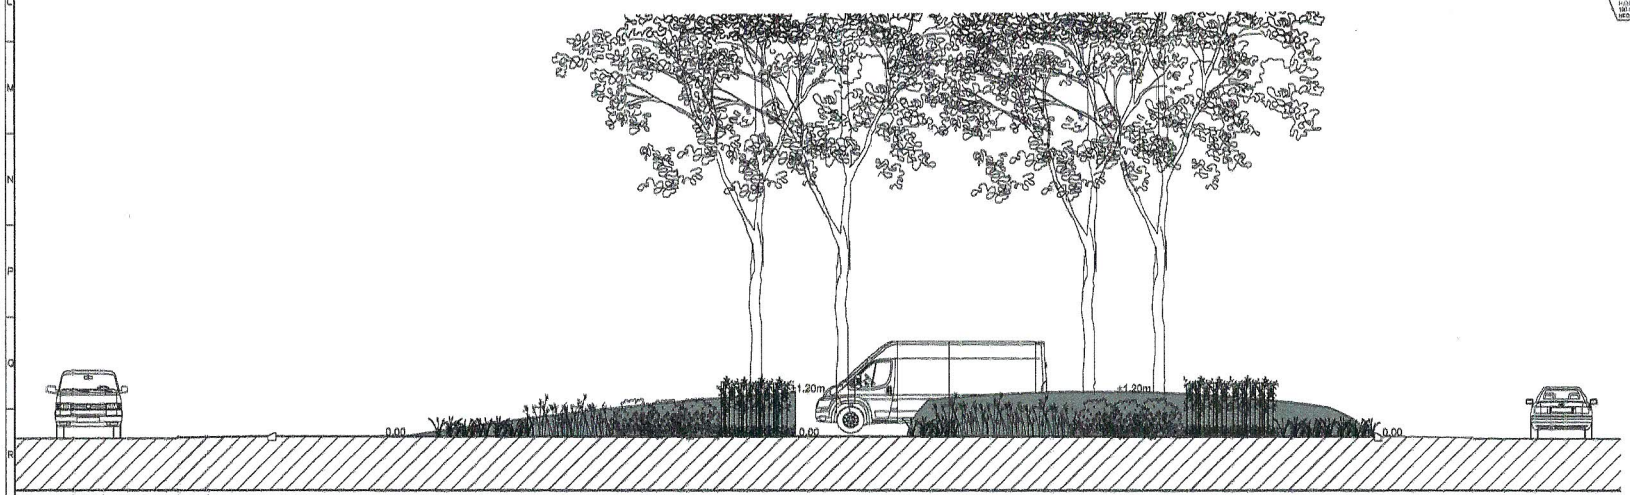

DOORSNEDE IMPRESSIE DE KOLK - DRONTERRINGWEG
SCHAAL 1:50

BESTEKSTEKENING	DEFINITIEF
INRICHTING 2 ROTONDES ROTONDE DE KOLK - DRONTERRINGWEG BESTEKSTEKENING	Proj.nr.: 12116 Bestek nr.: 12116-00 Dossier nr.: XXX
get.: DSM 08-01-2017 gew.: gez.: revisie:	schaal: 1:100 / 1:50 bladnr.: 01 in 03 bladen
Provincie Flevoland INFRASTRUCTUUR	formaat: A0 tekenr.: PFL170103